

A
DISTANCE




SIGULDAS
TAKAS



LAURENČU
sākumskola

Rezultāti:

www.SiguldasTakas.lv

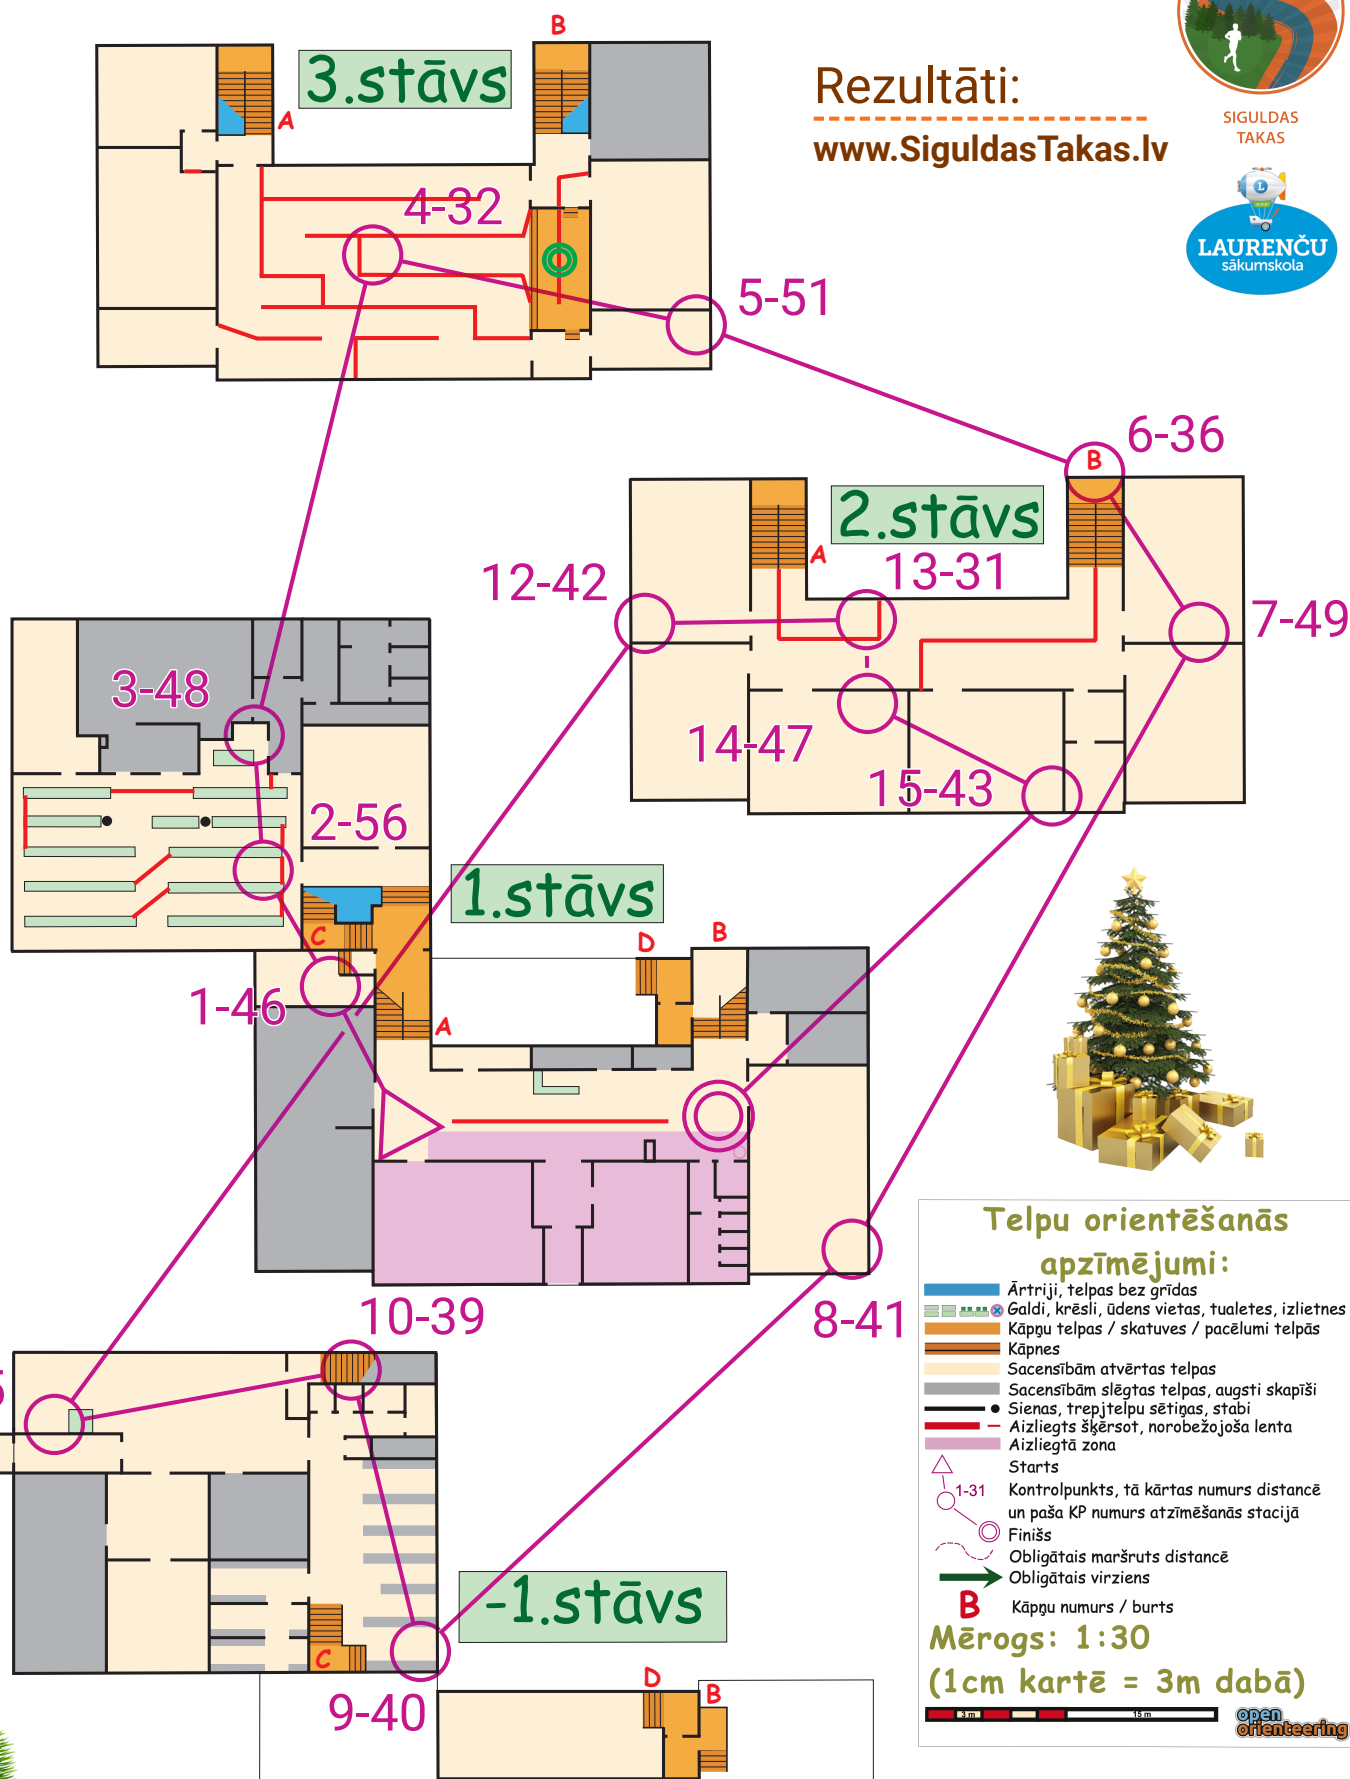


Telpu orientēšanās apzīmējumi:

- Ārtriji, telpas bez grīdas
- Ģaldi, krēsli, ūdens vietas, tualetes, izlietnes
- Kāpņu telpas / skatuves / pacēlumu telpas
- Kāpnes
- Sacensībām atvērtas telpas
- Sacensībām slēgtas telpas, augsti skapiši
- Sienas, trepjtelpu sētiņas, stabi
- Aizliegta šķērsot, norobežojoša lēta
- Aizliegta zona
- Starts
- Kontrolpunkts, tā kārtas numurs distancē un pašā KP numurs atzīmēšanās stacijā
- Finišs
- Obligātais maršruts distancē
- Obligātais virziens
- Kāpņu numurs / burts

Mērogs: 1:30

(1cm kartē = 3m dabā)

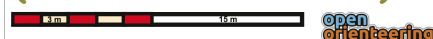

Organizē:

Liene Korņejeva (distances)

Rita Pastare (distances)

Karīna Janova

Valdis Janovs

Kartes autors & dizains:

Valdis Janovs (2024.g dec.)

